


DRAUFSICHT VERKEHRSFÜHRUNG BAUPHASE I M 1:1000

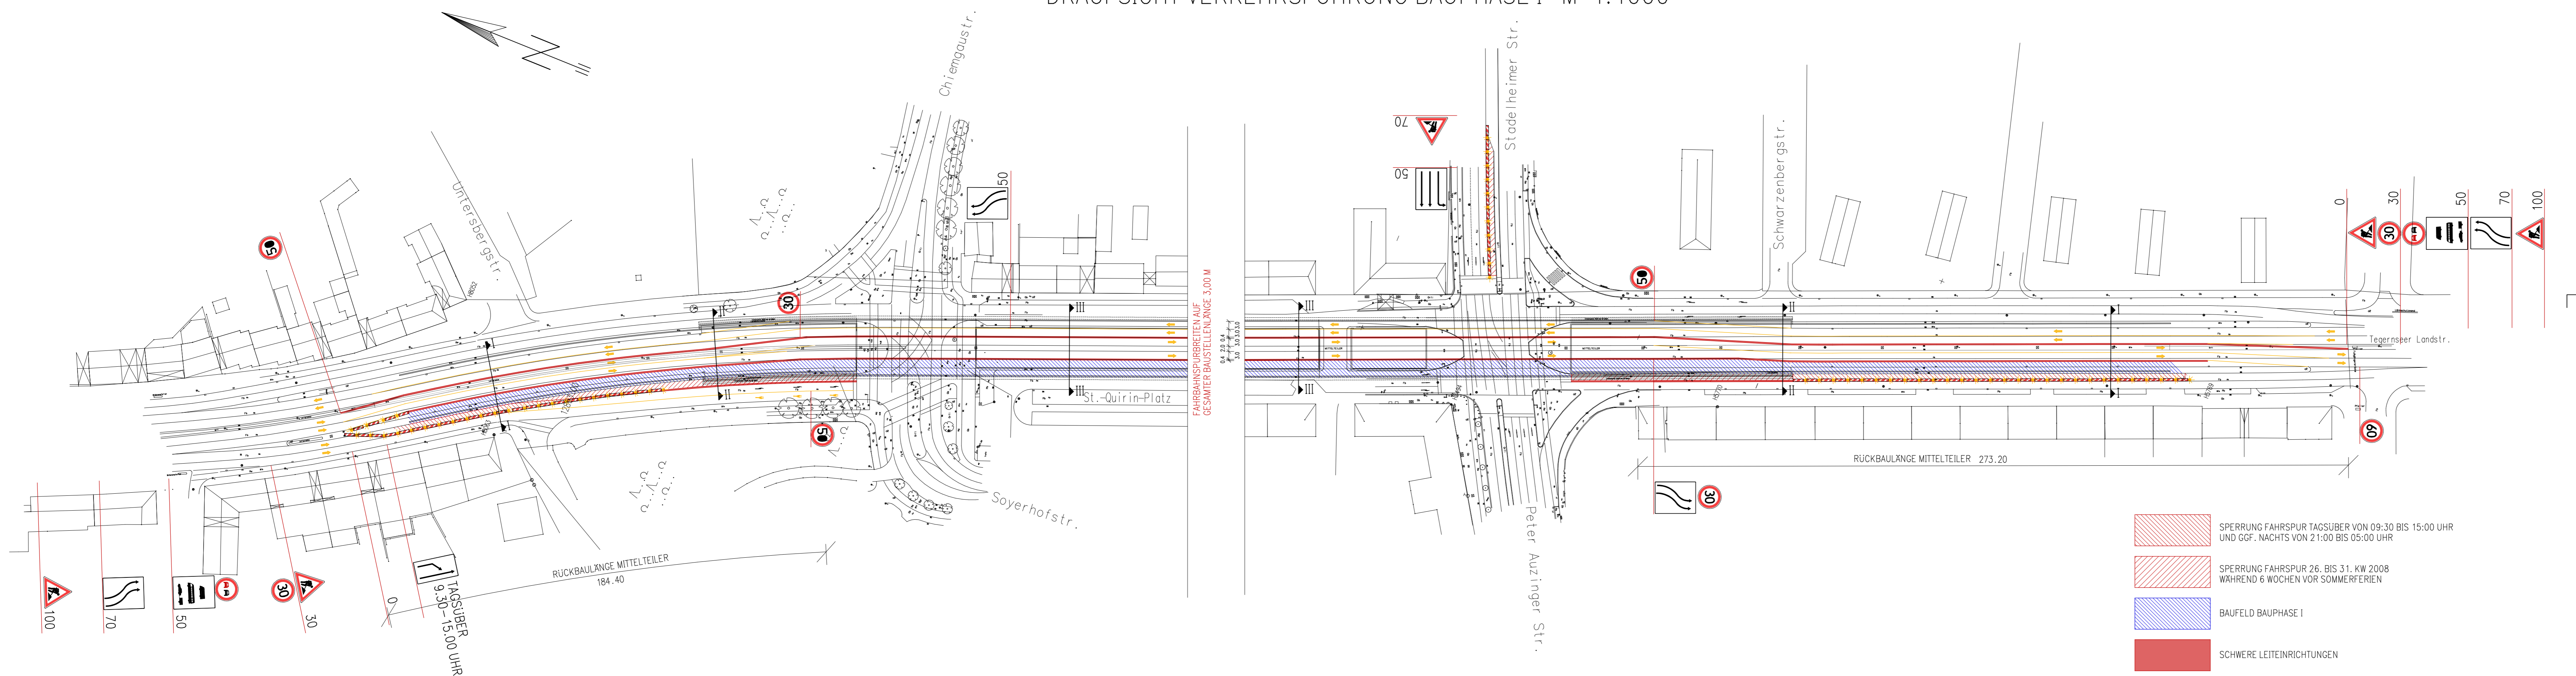

- SPERRUNG FAHRSPUR TAGSÜBER VON 09:30 BIS 15:00 UHR UND GGF. NACHTS VON 21:00 BIS 05:00 UHR
- SPERRUNG FAHRSPUR 26. BIS 31. KW 2008 WÄHREND 6 WOCHEN VOR SOMMERFERIEN
- BAUFELD BAUPHASE I
- SCHWERE LEITEINRICHTUNGEN

Markierung gemäß nach RSA.
Darstellung der Markierung nur nachrichtlich.
Festlegung und Ausführung durch das KVR.

Nr.	Änderungen, Ergänzungen	Datum	Name

INGENIEURBÜRO MANFRED WINDERL
BERATENDE INGENIEURE FÜR BAUWESEN
DIP.-ING. LUTV. MANFRED WINDERL, BERATERDEUTSCHER INGENIEUR VGL./BPTK
KISTLEINERSTR. 108 81379 MÜNCHEN TEL. 089/746506 FAX 784507


LANDESHAUPTSTADT MÜNCHEN
BAUREFERAT INGENIEURBAU
INGENIEURBAUWERKE UND GEWÄSSER

Projekt: **McGRAW GRABEN / TEGERNSEER LANDSTRASSE**
STÜTZBAUWERKE – INSTANDSETZUNG 2008


Planbezeichnung:
AUSSCHREIBUNGSPLAN
VERKEHRSFÜHRUNG BAUPHASE I

Mafstab: 1: 1.000		Kat. Bl. Nr.
Bearb. Sept. 2007 T. Mueller	München,	46/34-204
Gez. Sept. 2007 he / tm		
Gepr.		
Geänd.		

SCHNITT I-I M 1:100

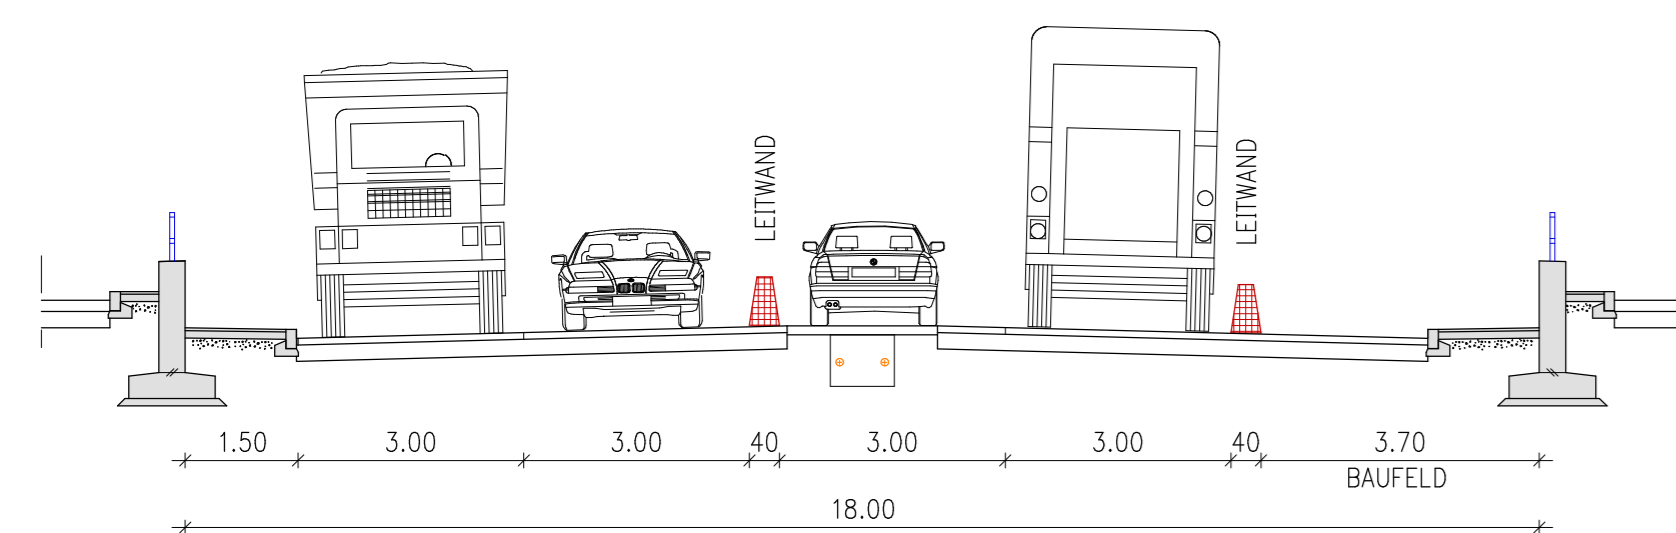

SCHNITT II-II M 1:100

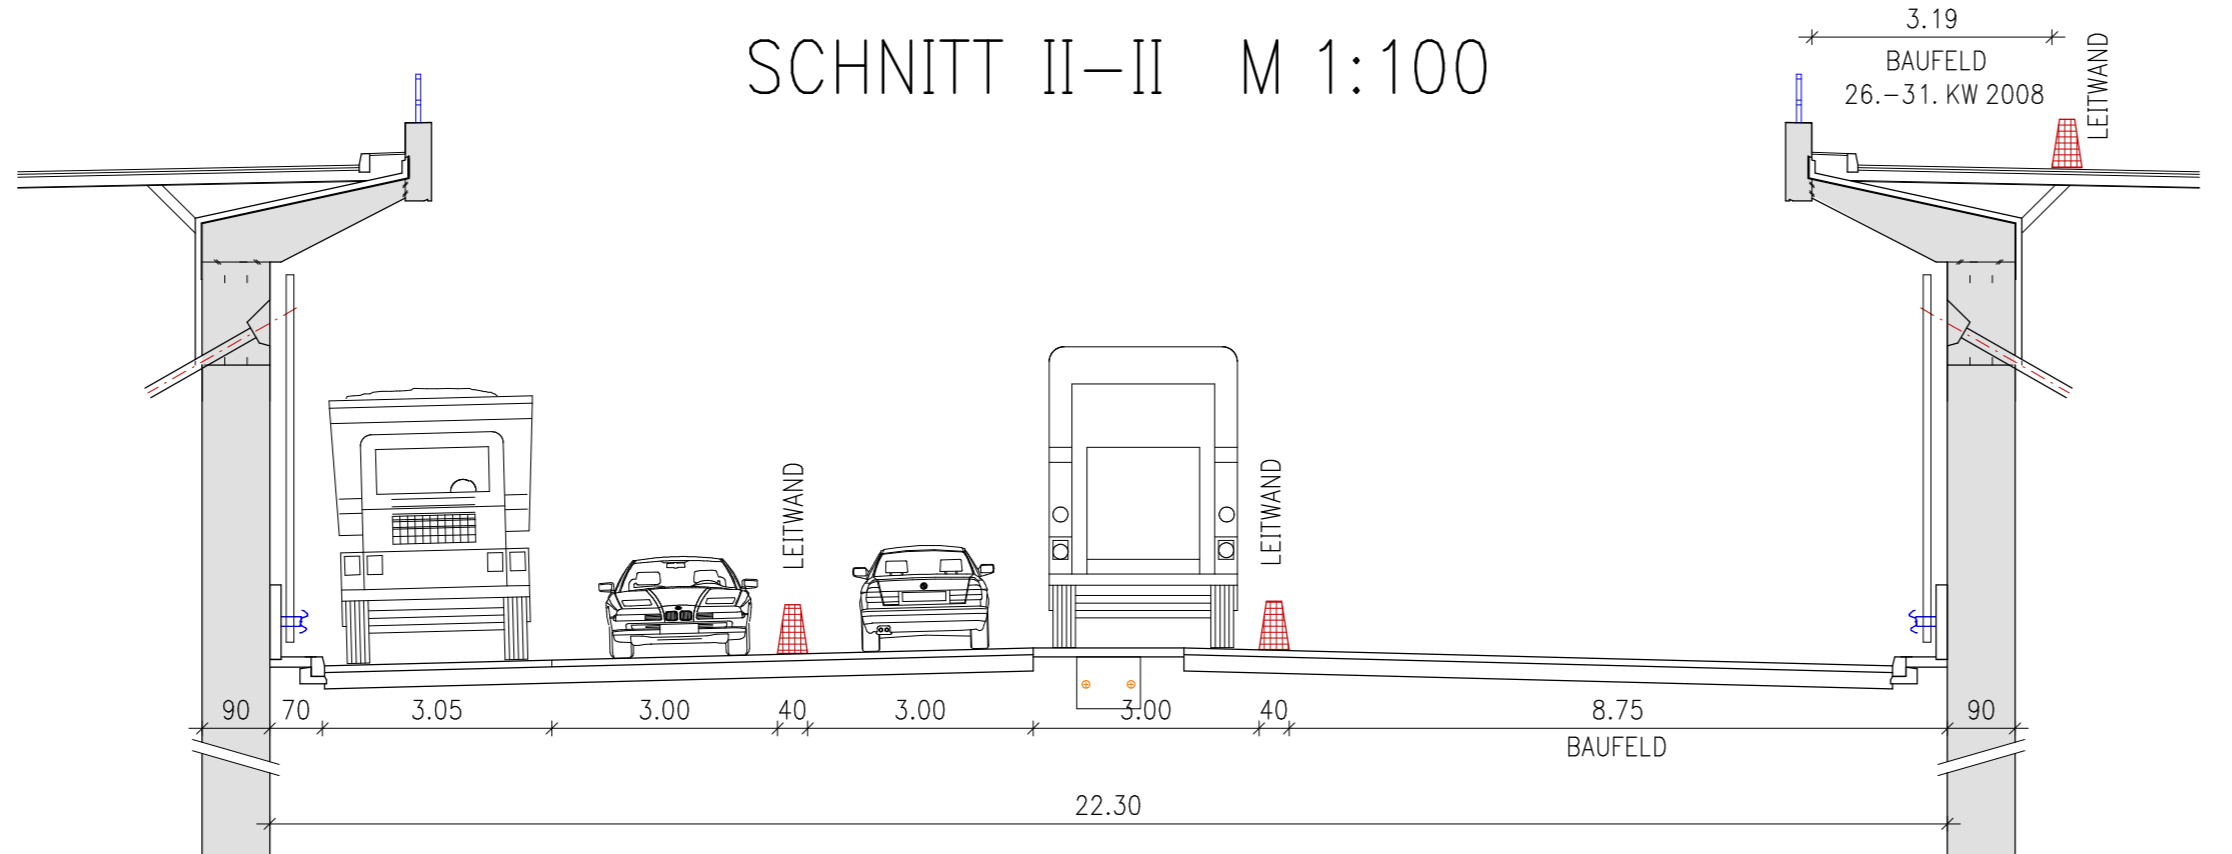

SCHNITT III-III M 1:100

