




NORD

M= 1:1250
Kat.BI.Nr.
959 / 968

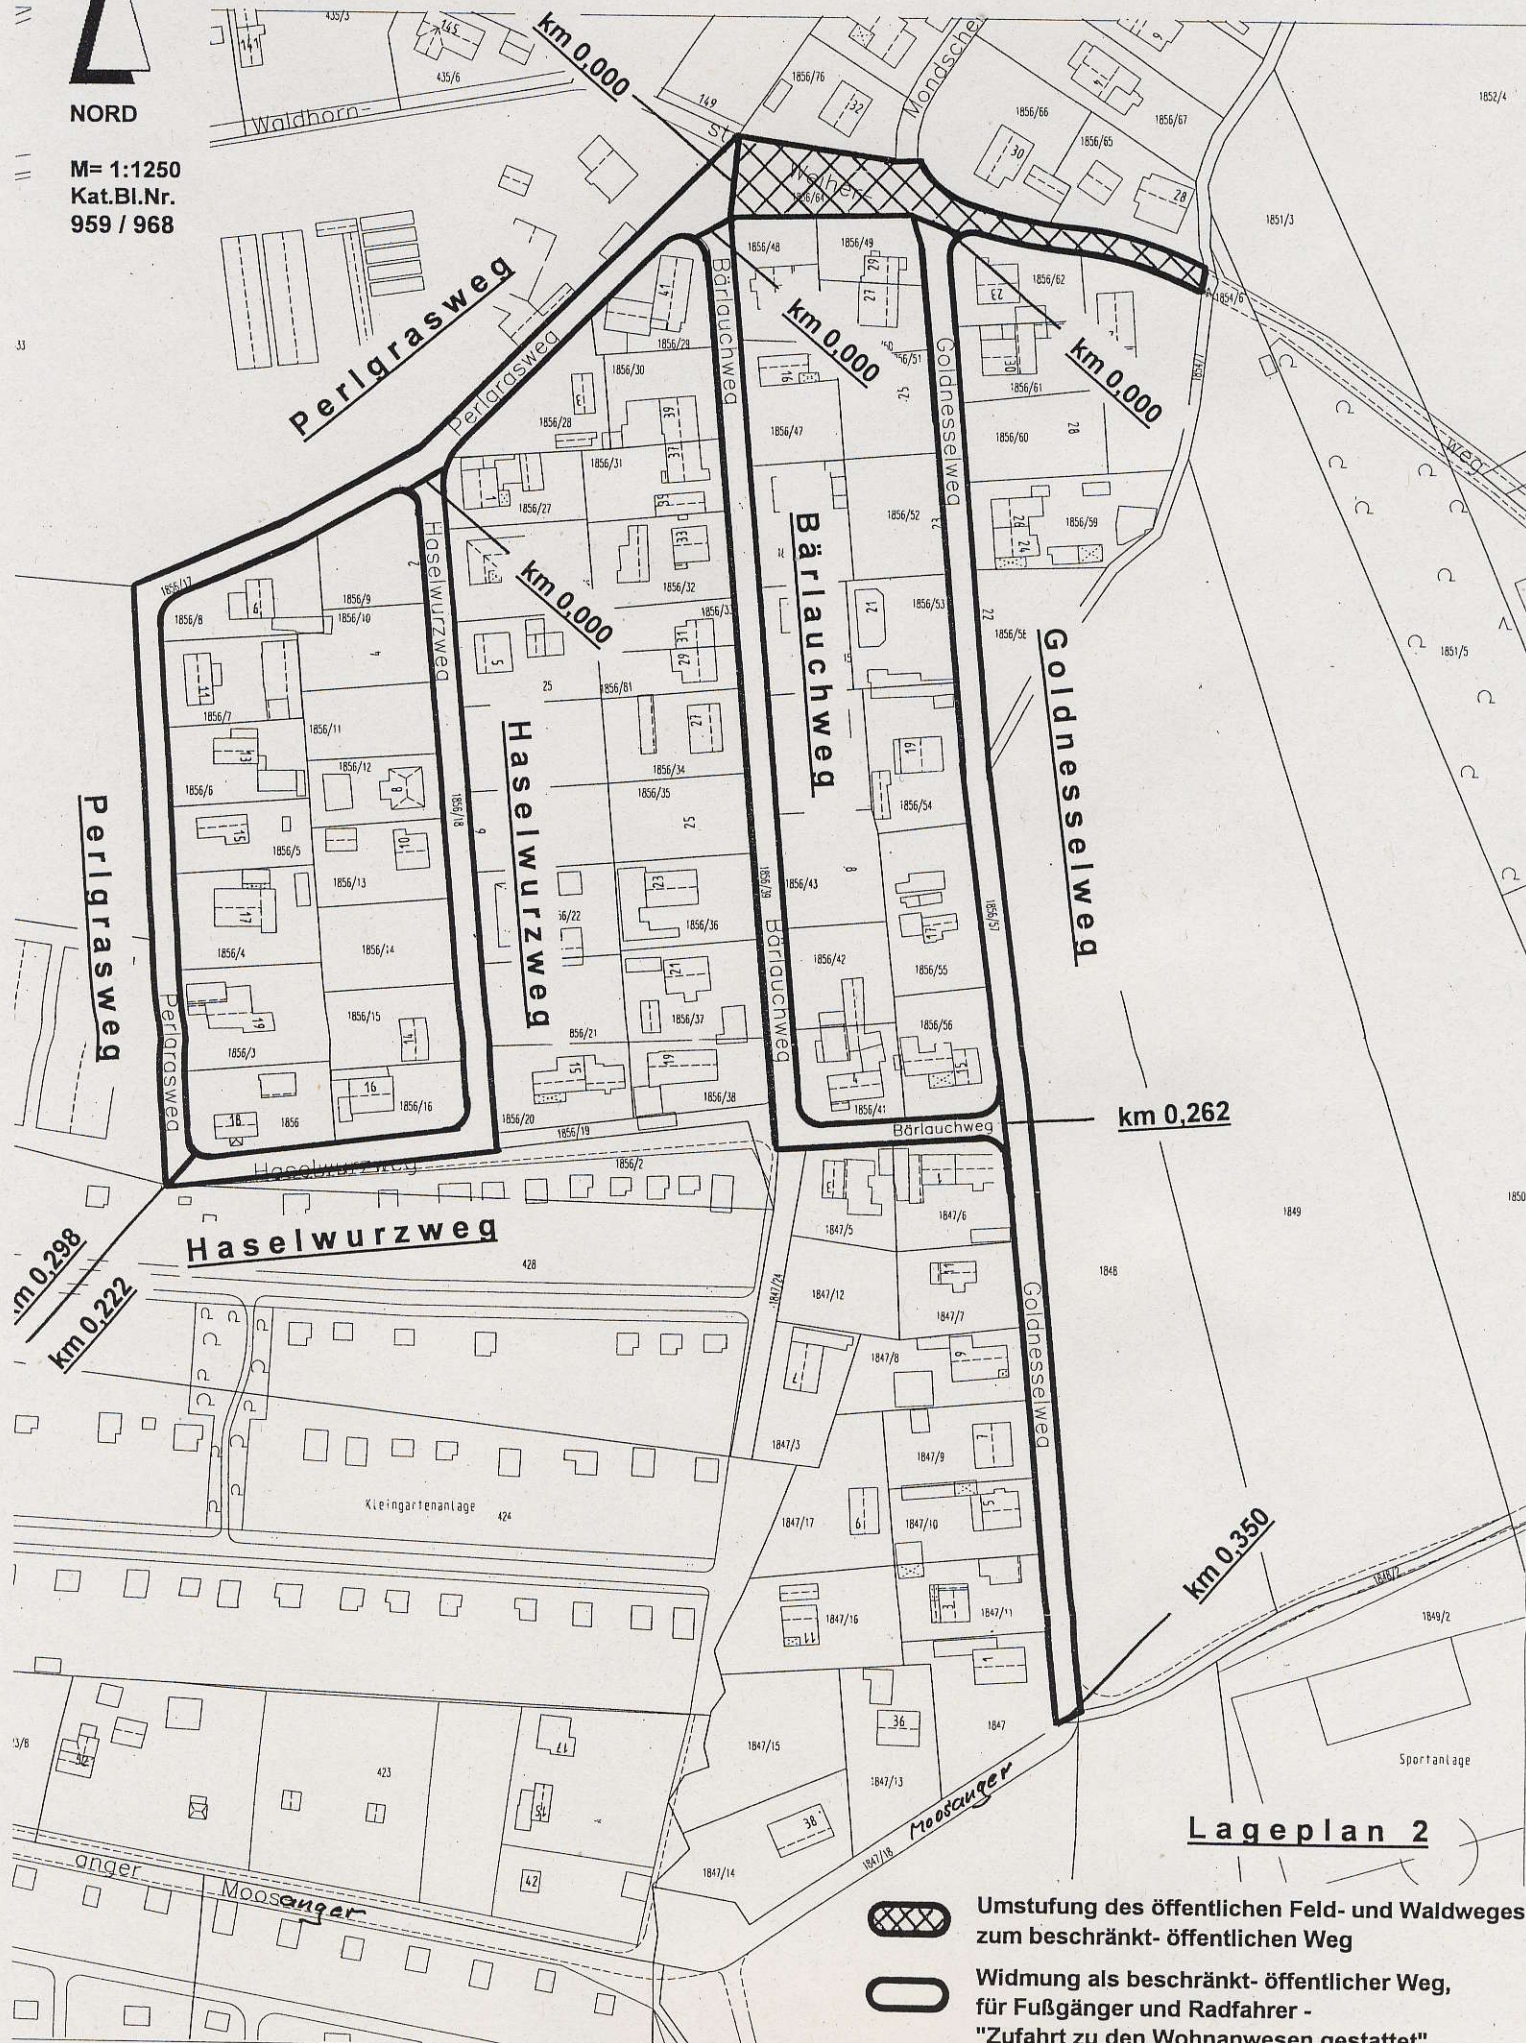

Lageplan 2



Umstufung des öffentlichen Feld- und Waldweges zum beschränkt- öffentlichen Weg



Widmung als beschränkt- öffentlicher Weg, für Fußgänger und Radfahrer - "Zufahrt zu den Wohnanwesen gestattet"