



# Anlage 1

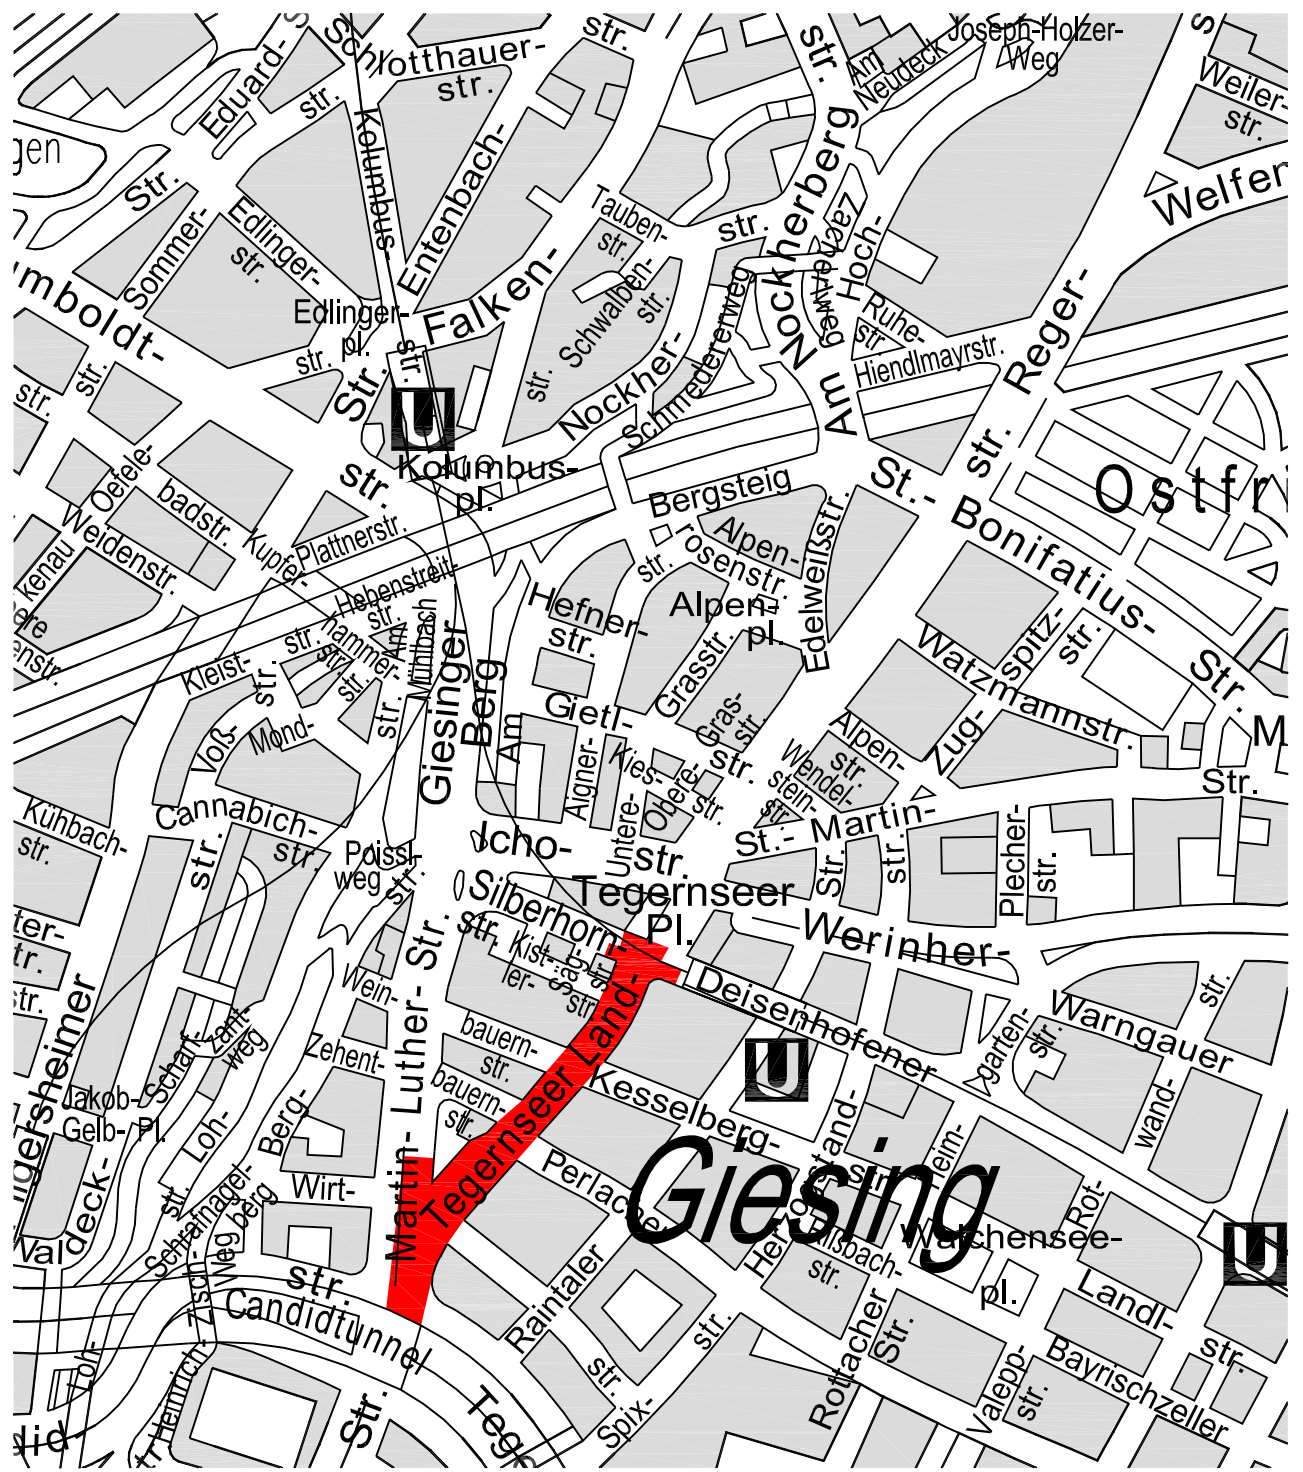

München, den	 Stadwerke München GmbH Unternehmensbereich Verkehr Strategische Planungsprojekte			
i.A.				
Projekt:		<h2>Tegernseer Landstraße</h2> zw. Grünwalder Str. und Tegernseer Platz		
Planbezeichnung: Übersicht				
Bestand	Okt 13	SWM/IB Haas	Proj.-Nr.:	Plan-Nr.: ÜK
Entw.	Jan 14	IB Haas	Maßstab: 1:7.500	St.Bez.: 17