


# Anlage 4.1

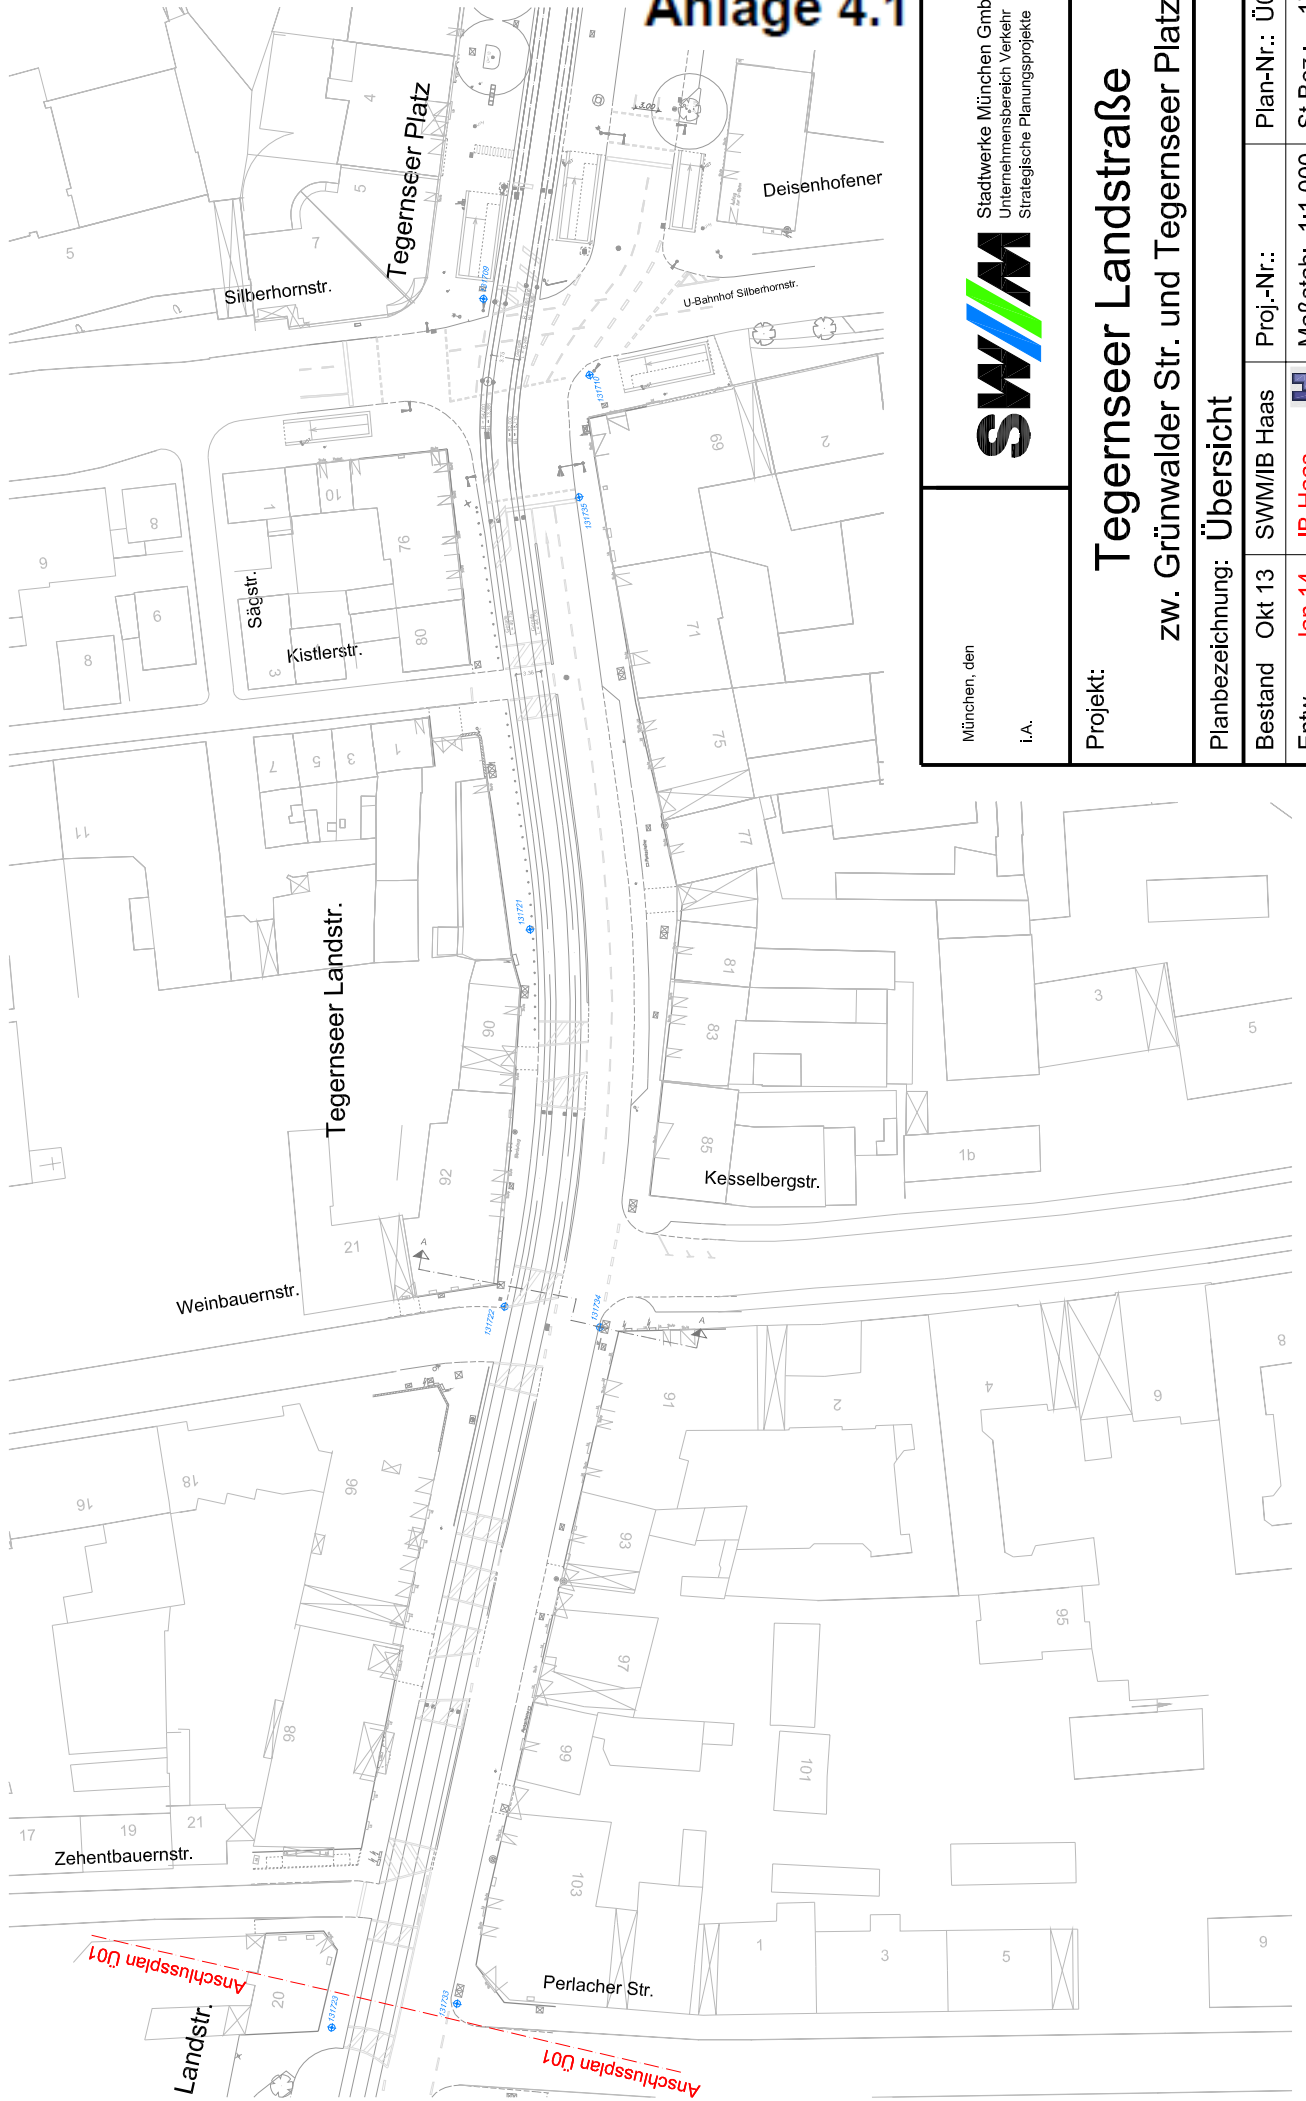

München, den

i.A.



Stadtwerke München GmbH  
Unternehmensbereich Verkehr  
Strategische Planungsprojekte

Projekt:

**Tegernseer Landstraße**  
zw. Grünwalder Str. und Tegernseer Platz

Planbezeichnung: Übersicht

Bestand Okt 13 SWM/IB Haas Proj.-Nr.: Plan-Nr.: Ü02

Entw. Jan 14 IB Haas H Maßstab: 1:1.000 St.Bez.: 17