


# Anlage 4.2

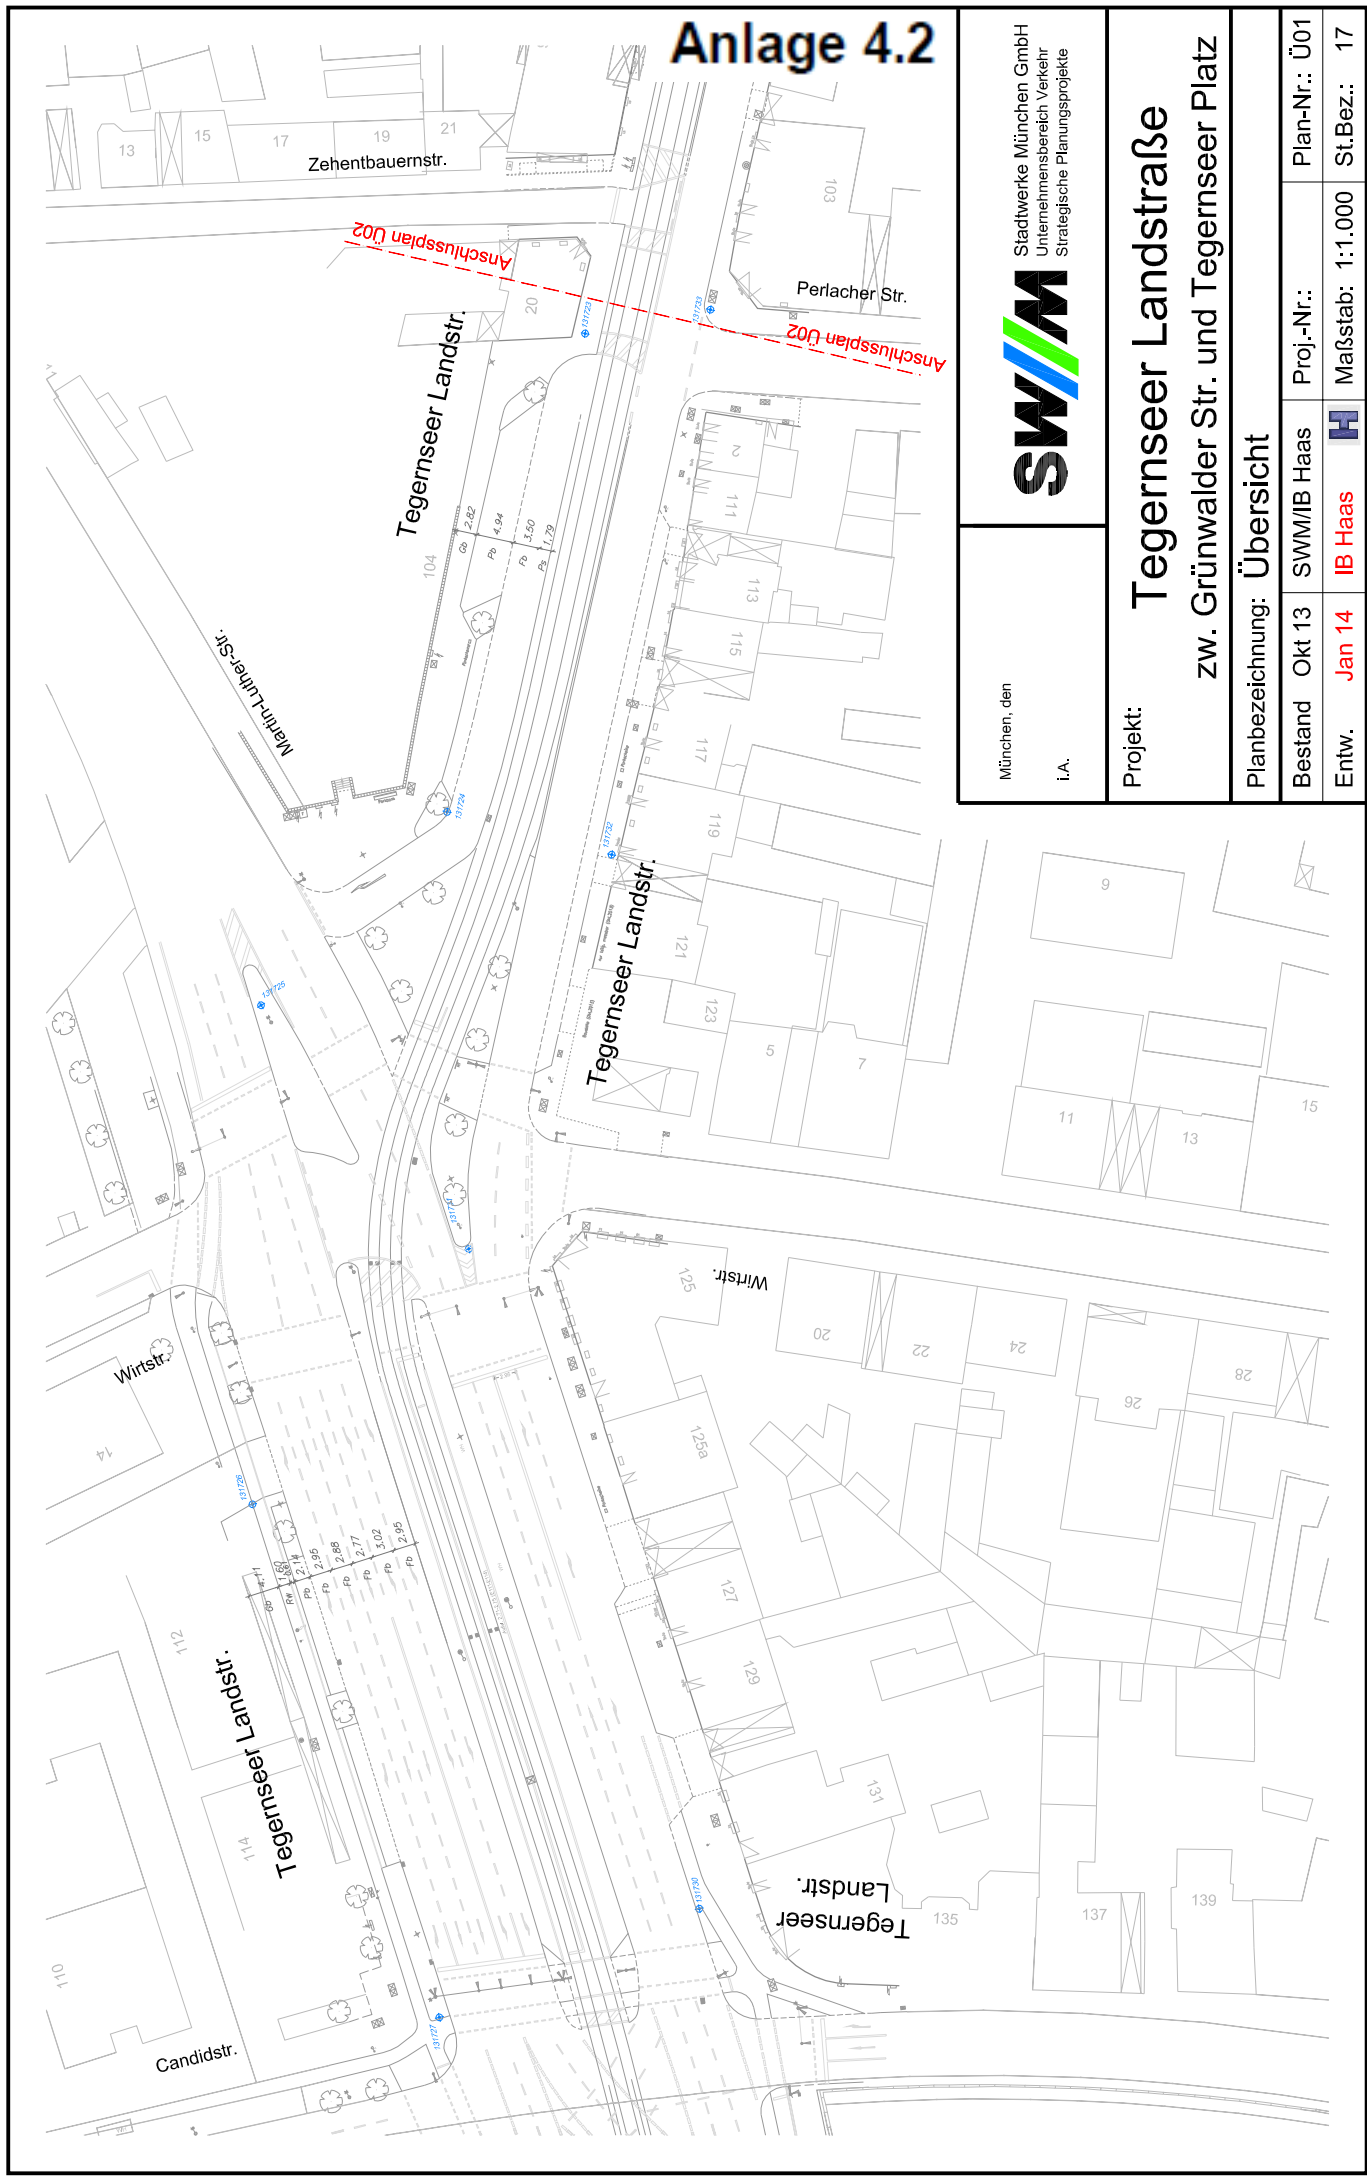

München, den  
i.A.

Projekt:		<b>Tegemseer Landstraße</b>	
		zw. Grünwalder Str. und Tegemseer Platz	
Planbezeichnung: Übersicht			
Bestand	Okt 13	SWM/IB Haas	Proj.-Nr.:
Entw.	Jan 14	IB Haas	Maßstab: 1:1.000
			Plan-Nr.: Ü01
			St.Bez.: 17