


Baumbestand zu erhalten


Baum zu fällen

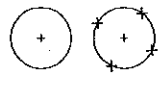

- HG Hauptgebäude
- RG Rückgebäude
- UA 7 Gebäude Unterer Anger 7
- UA 8+9 Gebäude Unterer Anger 8+9
- UA 11+12 Gebäude Unterer Anger 11+12
- TG Tiefgarage

Sanierung,
Umbau und Erweiterung
Feuerwache 1

Lageplan mit
Baumbestand M 1:1000

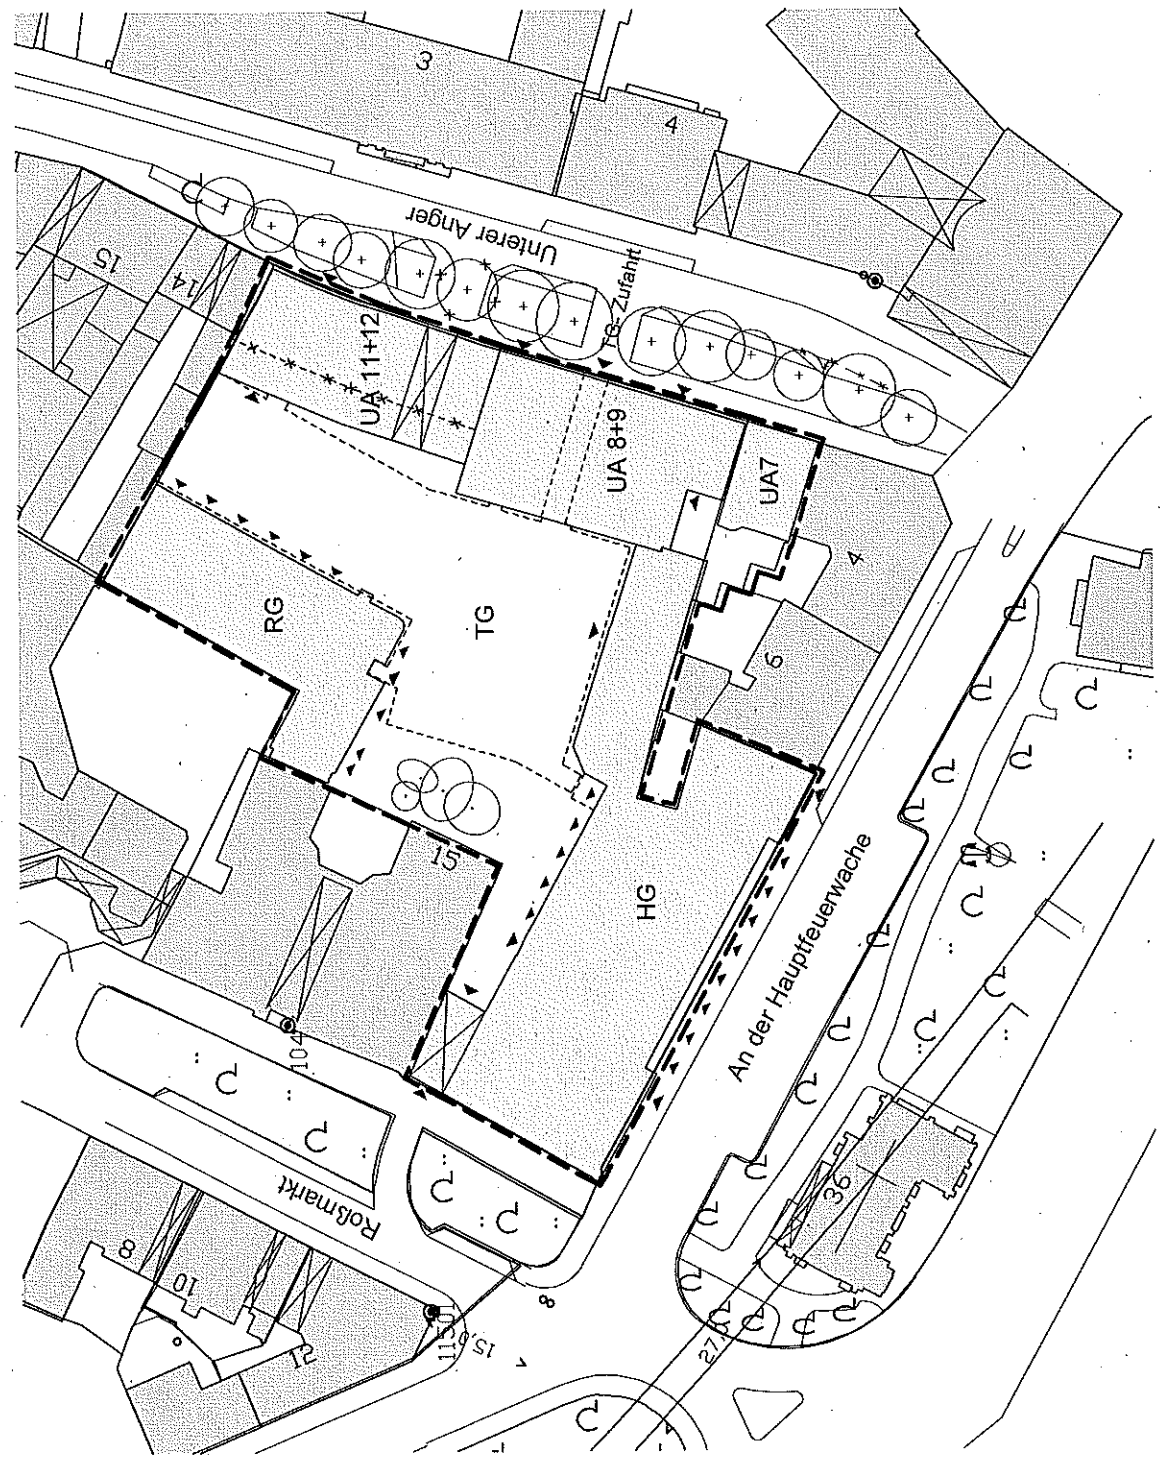

Lageplan mit Baumbestand