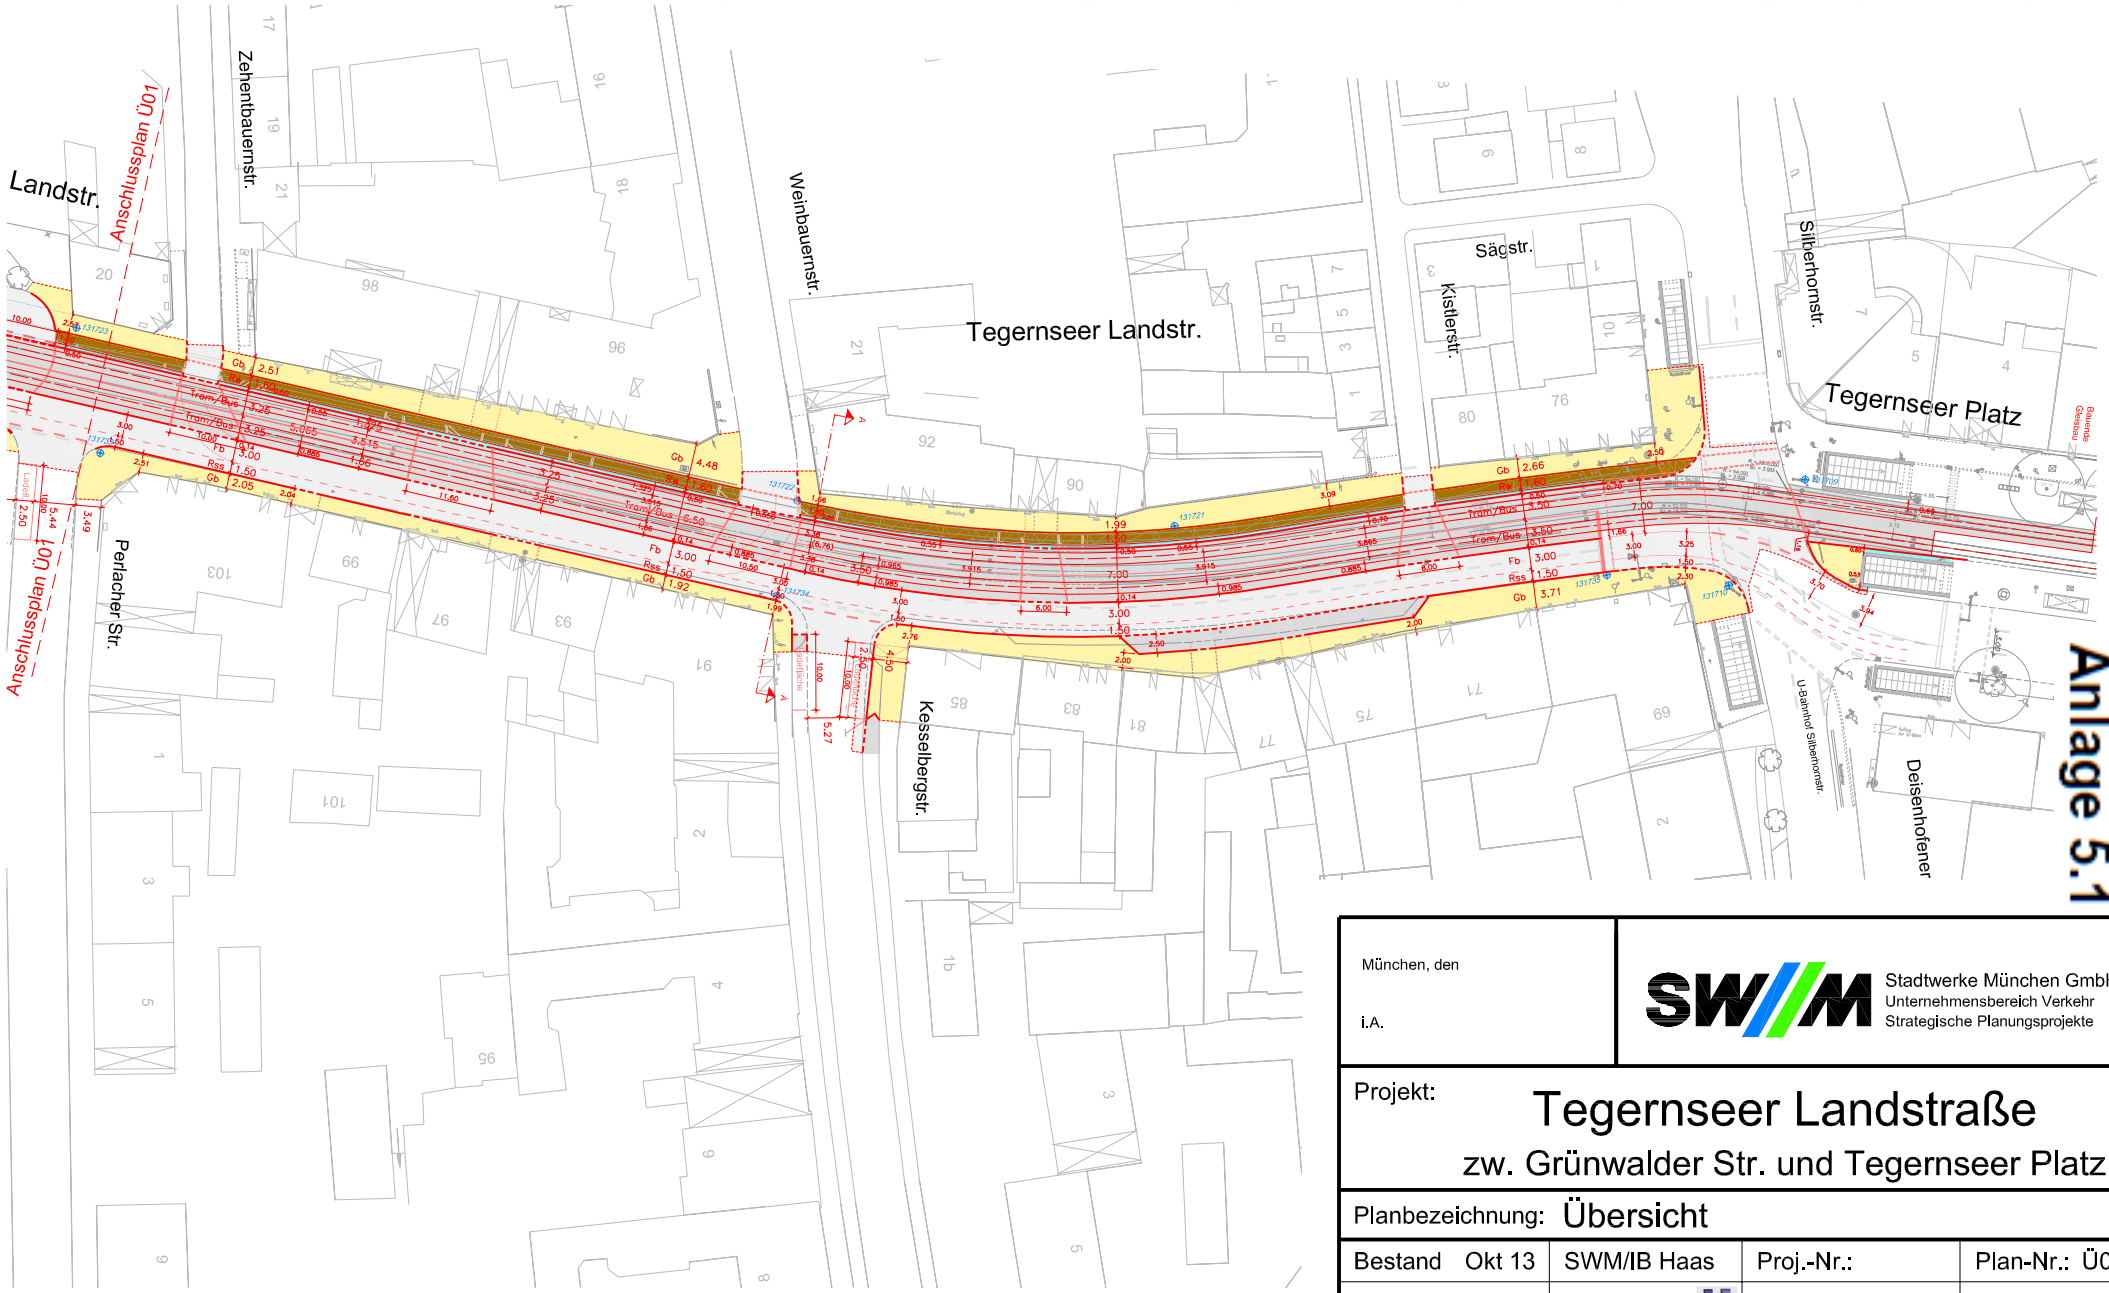

Anlage 5.1

München, den

i.A.

Stadtwerke München GmbH
Unternehmensbereich Verkehr
Strategische Planungsprojekte

Projekt:

Tegernseer Landstraße

zw. Grünwalder Str. und Tegernseer Platz

Planbezeichnung: **Übersicht**

Bestand	Okt 13	SWM/IB Haas	Proj.-Nr.:	Plan-Nr.:	Ü02
Entw.	Jan 14	IB Haas	Maßstab: 1:1.000	St.Bez.:	17