


Anlage D2

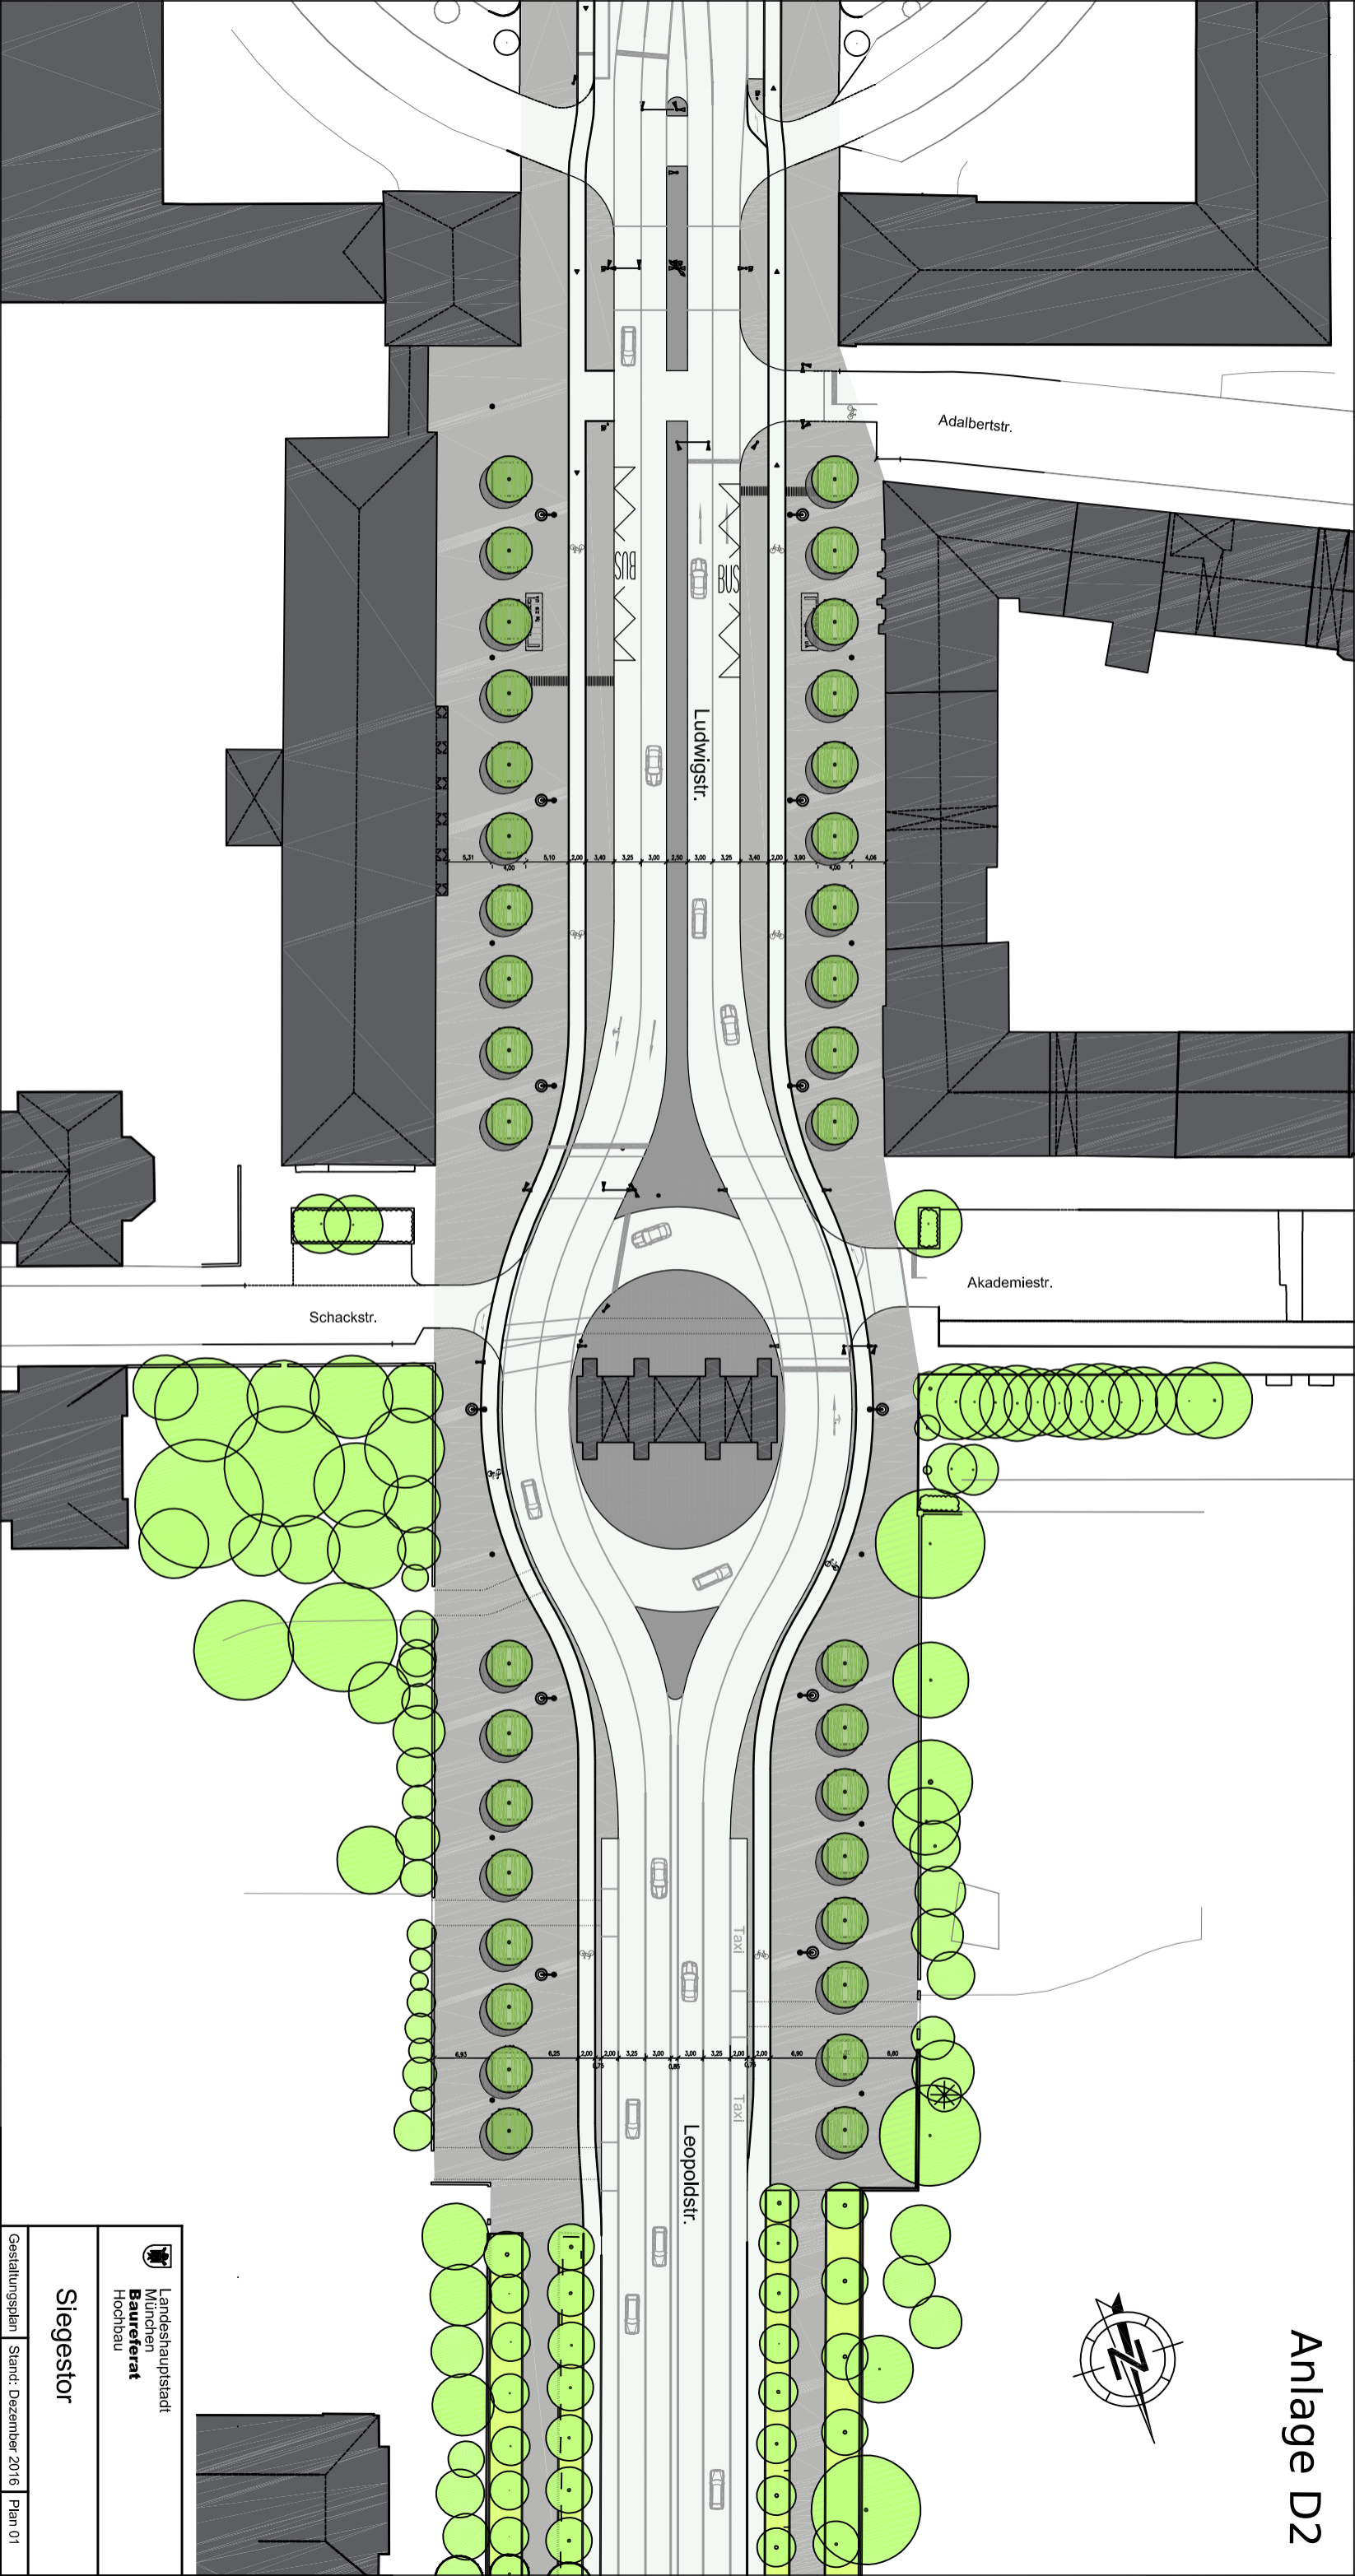

	Landeshauptstadt München
	Baureferat Hochbau
Siegestor	
Gestaltungsplan	Stand: Dezember 2016
	Plan 01